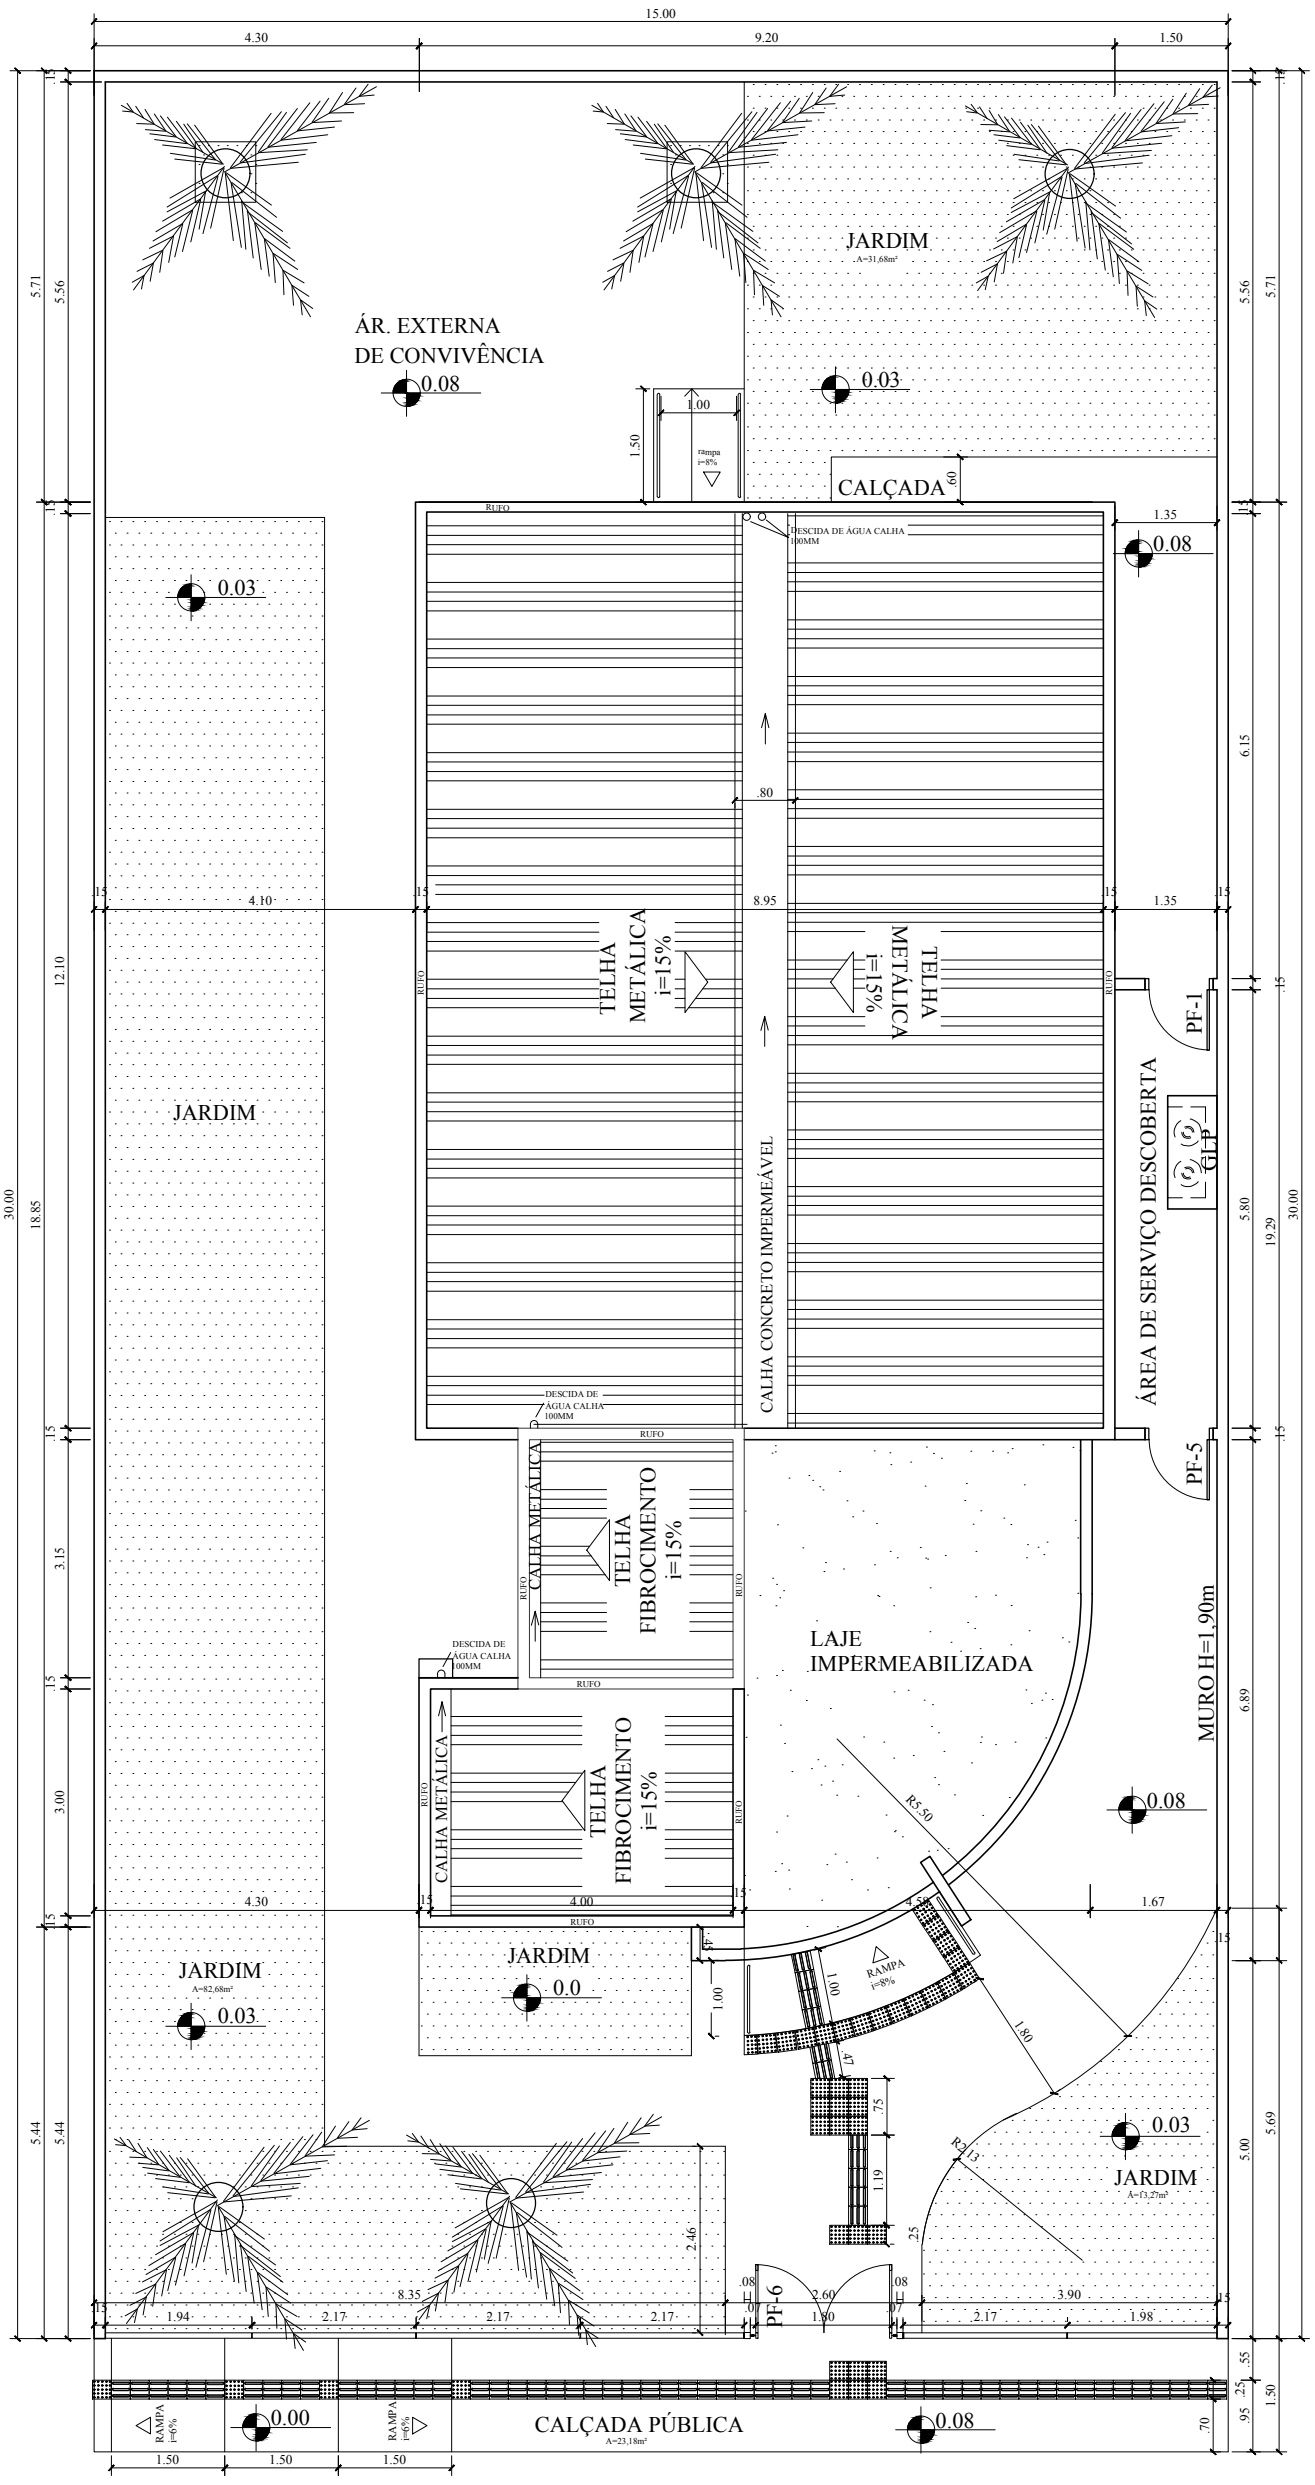

MINISTÉRIO DO DESENVOLVIMENTO SOCIAL E COMBATE A FOME

PROJETO DE ARQUITETURA - CENTRO DE REFERÊNCIA DE ASSISTÊNCIA SOCIAL - CRAS

COBERTURA E SITUAÇÃO- SEM ESC.

ÁREA CONSTRUÍDA: 165,30m²

DIMENSÃO DO TERRENO: 15m X 30m = 450m²

CONTRATO Nº 1011343-53

1/1