


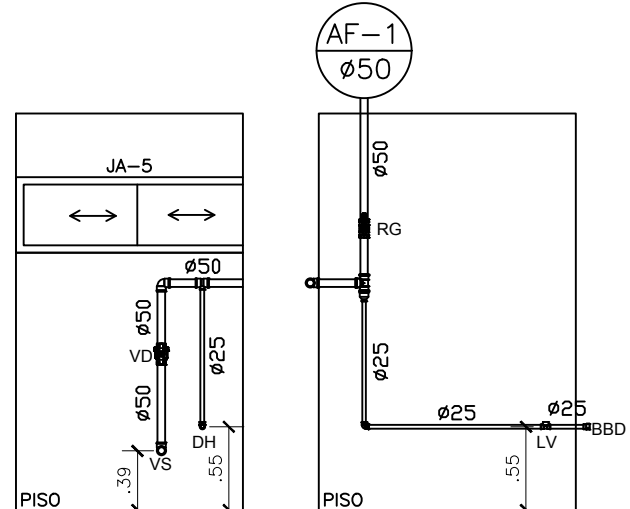


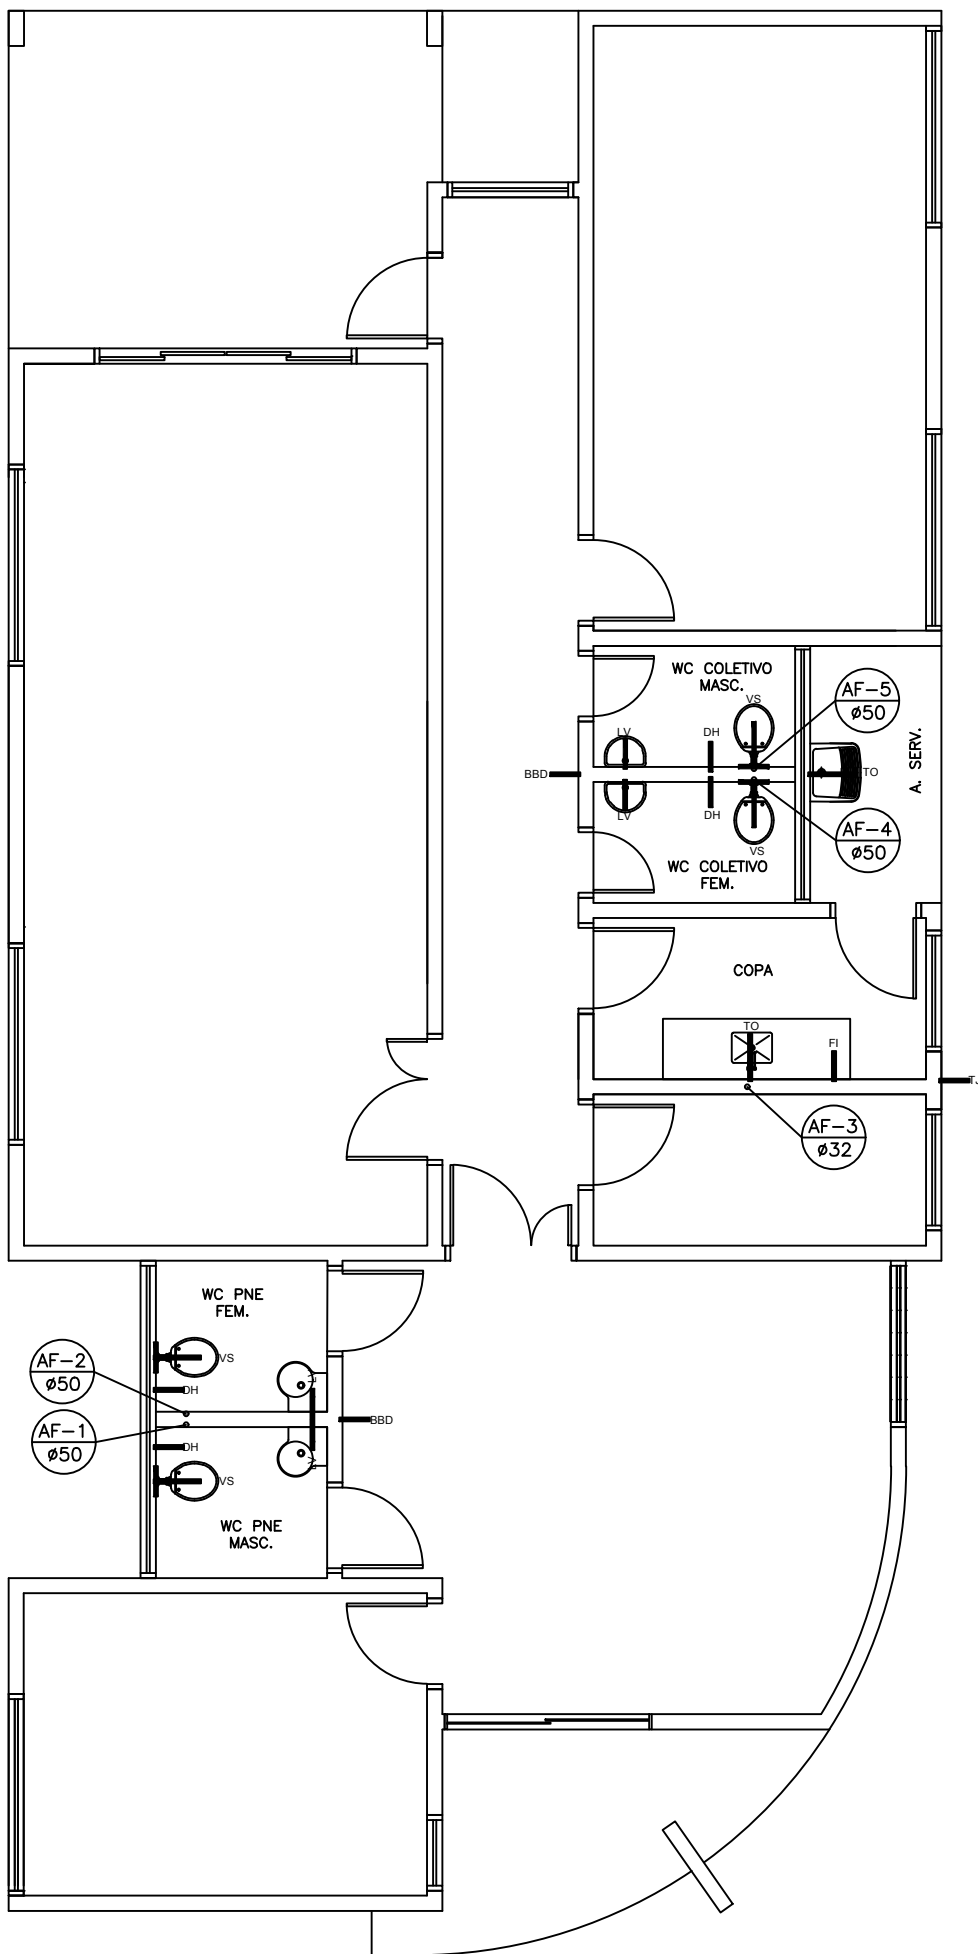


DETALHE WC PNE MASC.
SEM ESCALA

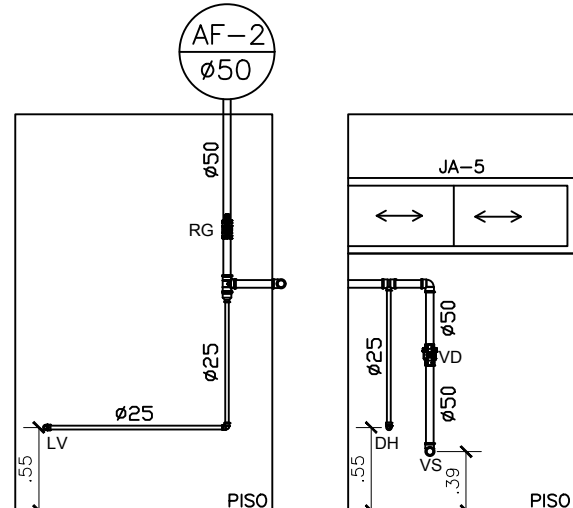


DETALHE WC PNE FEM.
SEM ESCALA

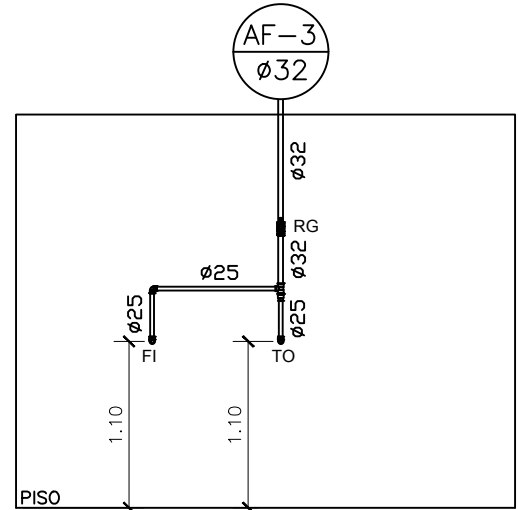


DETALHE COPA
SEM ESCALA

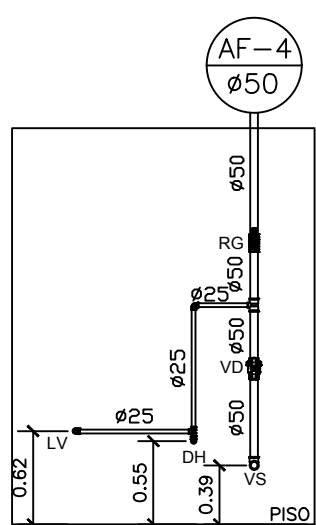

DETALHE WC COLETIVO FEM.
SEM ESCALA

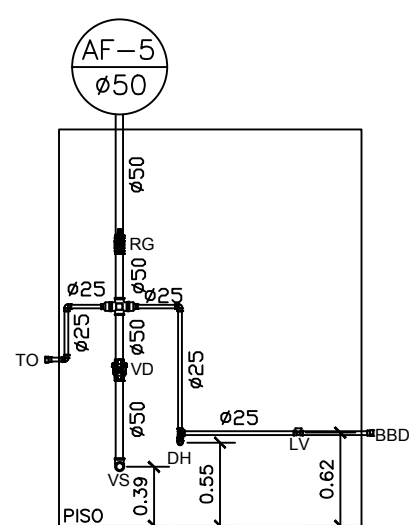

DETALHE WC COLETIVO MASC.
SEM ESCALA

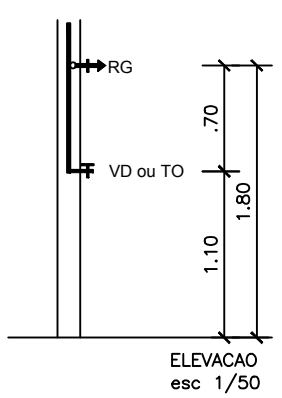

ELEVACAO
esc 1/50

CRAS – PONTOS HIDRÁULICOS

LEGENDA		QUANTIDADE
RG	REGISTRO DE GAVETA	6
VD	VÁLVULA DE DESCARGA	4
TO	TORNEIRA	2
FI	FILTRO	1
TJ	TORNEIRA DE JARDIM	1
BBD	BEBEDOURO	2
VS	VASO SANITÁRIO	4
DH	DUCHA HIGIÊNICA	4
LV	LAVATÓRIO	4

