


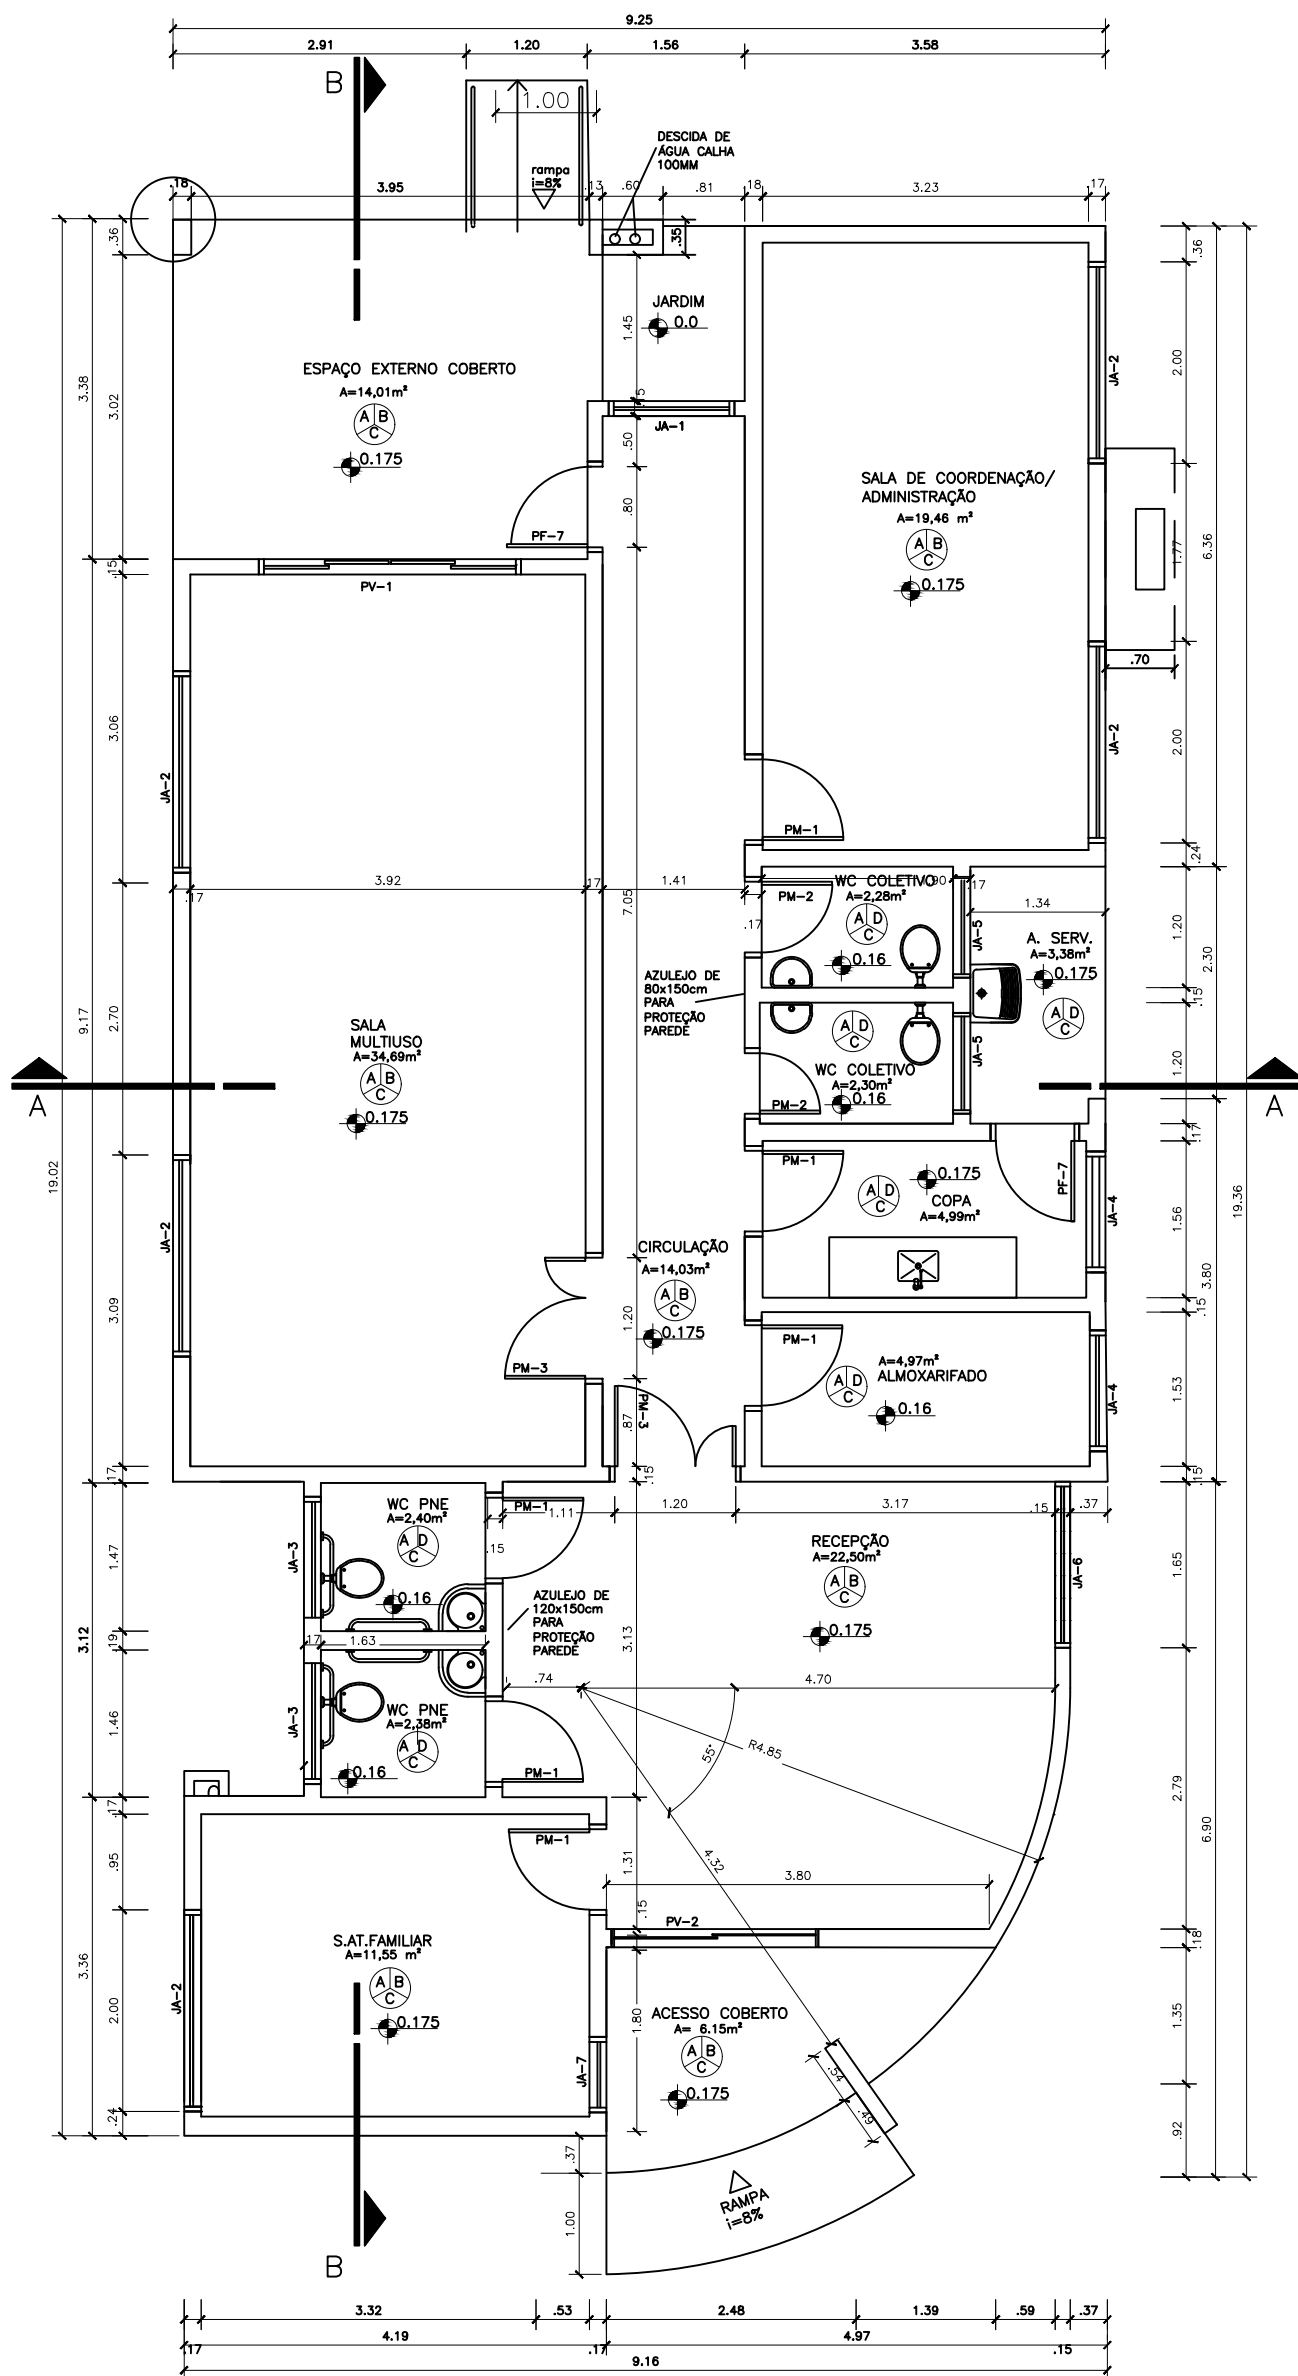

| QUADRO DE ABERTURAS |            |           |             |                  |            |
|---------------------|------------|-----------|-------------|------------------|------------|
| ABERTURA            | LARGURA(m) | ALTURA(m) | PEITORIL(m) | MATERIAL         | QUANTIDADE |
| PV-1                | 2,50       | 2,10      |             | PORTA DE VIDRO   | 1          |
| PV-2                | 2,00       | 2,10      |             | PORTA DE VIDRO   | 1          |
| PM-1                | 0,80       | 2,10      |             | PORTA DE MADEIRA | 8          |
| PM-2                | 0,60       | 2,10      |             | PORTA DE MADEIRA | 2          |
| PM-3                | 1,20       | 2,10      |             | PORTA DE MADEIRA | 2          |
| PF-1                | 0,80       | 2,10      |             | PORTÃO DE FERRO  | 2          |
| PF-2                | 3,05       | 0,60      |             | PORTA DE FERRO   | 1          |
| PF-3                | 1,20       | 0,71      |             | PORTA DE FERRO   | 1          |
| PF-4                | 1,80       | 1,72      |             | PORTA DE FERRO   | 1          |
| JA-1                | 1,25       | 2,00      | 0,10        |                  | 1          |
| JA-2                | 2,00       | 1,10      | 1,00        |                  | 5          |
| JA-3                | 2,55       | 0,50      | 1,70        |                  | 1          |
| JA-4                | 1,20       | 1,10      | 1,00        |                  | 2          |
| JA-5                | 3,15       | 0,50      | 1,70        |                  | 1          |
| JA-6                | 1,65       | 2,00      | 0,10        |                  | 1          |
| JA-7                | 0,75       | 2,00      | 0,10        |                  | 1          |

### LEGENDA

- PISO PAREDE  
TETO  
A - CERÂMICA 30cmX30cm, PI-4  
B - PINTURA COM TINTA ACRÍLICA  
C - PINTURA COM TINTA PVA, BRANCO NEVE  
D - AZULEJO 15cmX15cm

### DETALHE ABRIGO GLP

